




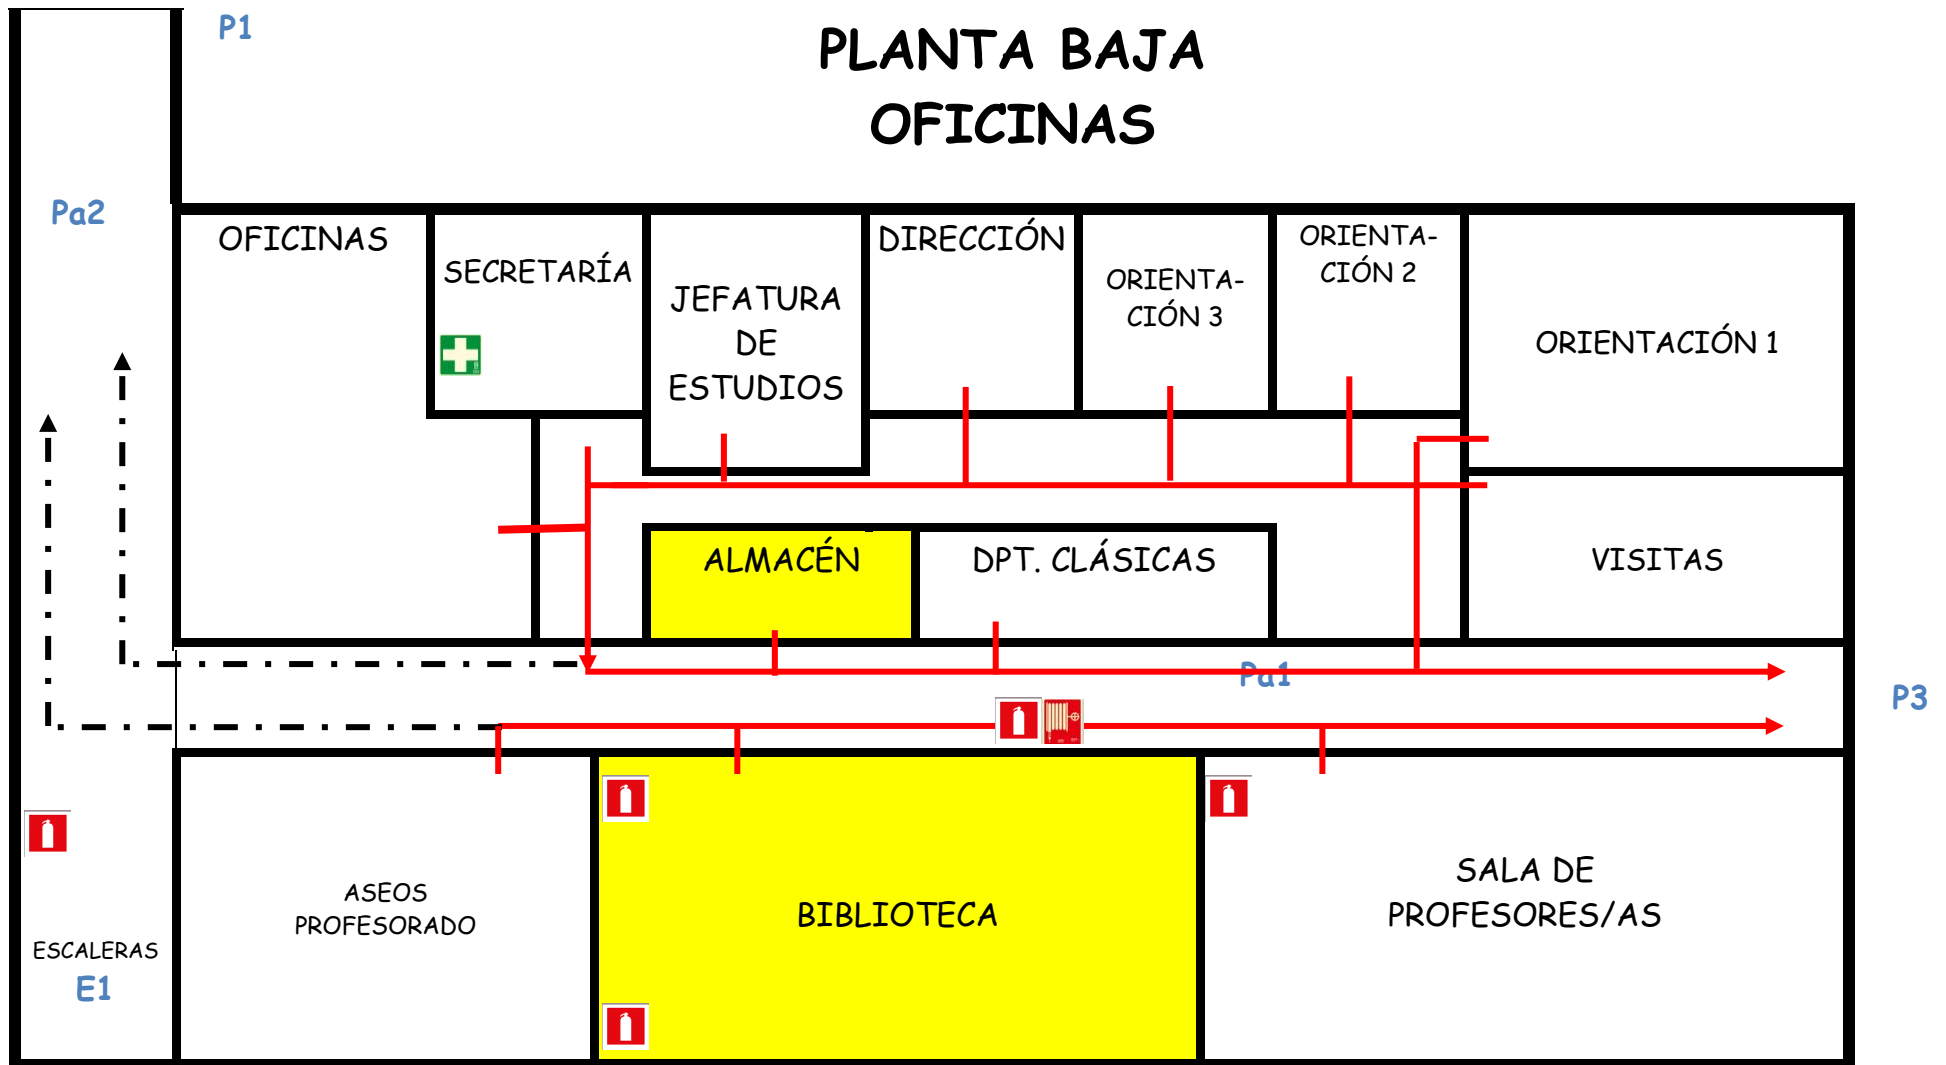


PLANTA BAJA OFICINAS



LEYENDA

-  Recorridos de evacuación
-  Recorridos de evacuación alternativos
- Ex** Identificador de escalera
- Pa_x** Identificador de pasillo
- P_x** Identificador de puerta al edificio
-  Extintor manual
-  Boca de incendio
-  Botiquín