




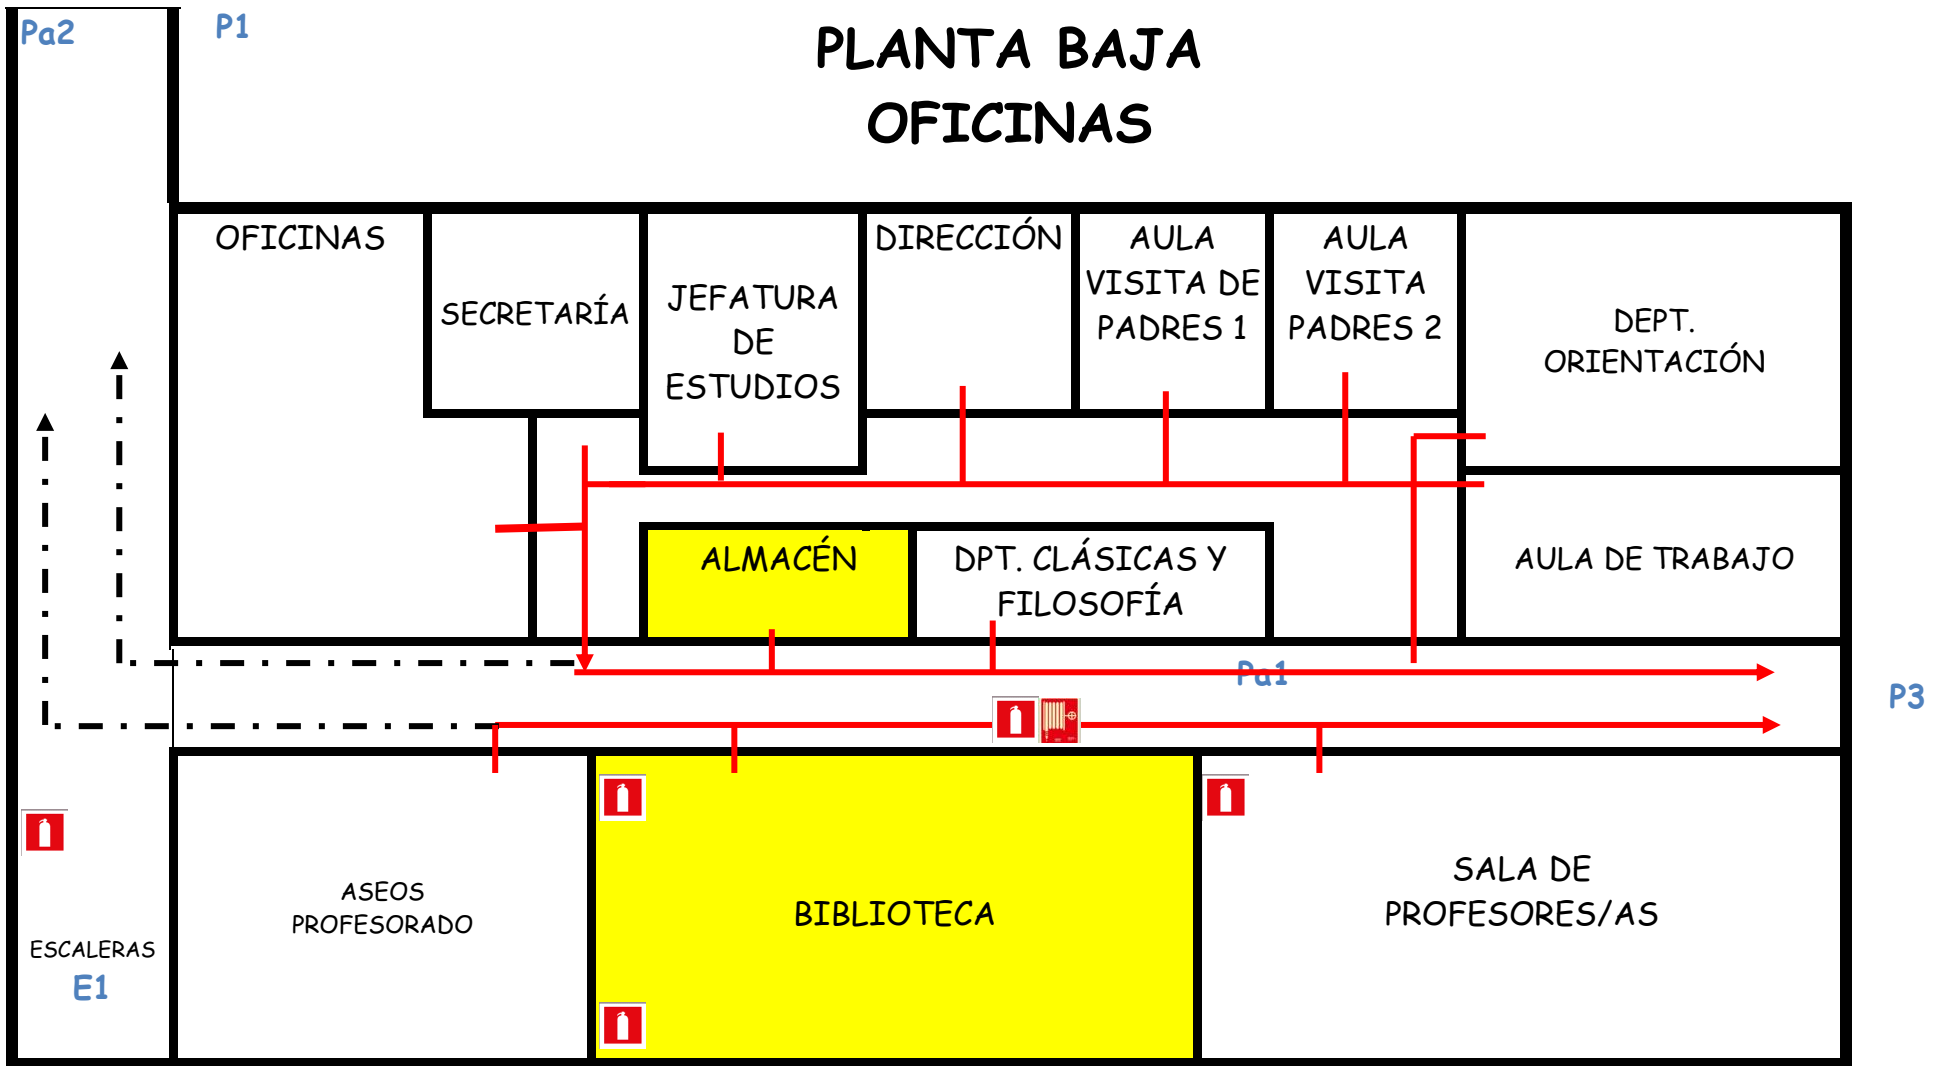

PLANTA BAJA OFICINAS



LEYENDA

-  Recorridos de evacuación
-  Recorridos de evacuación alternativos
- Ex** Identificador de escalera
- Pax** Identificador de pasillo
- Px** Identificador de puerta al edificio
-  Extintor manual
-  Boca de incendio