PLANTA PRIMERA

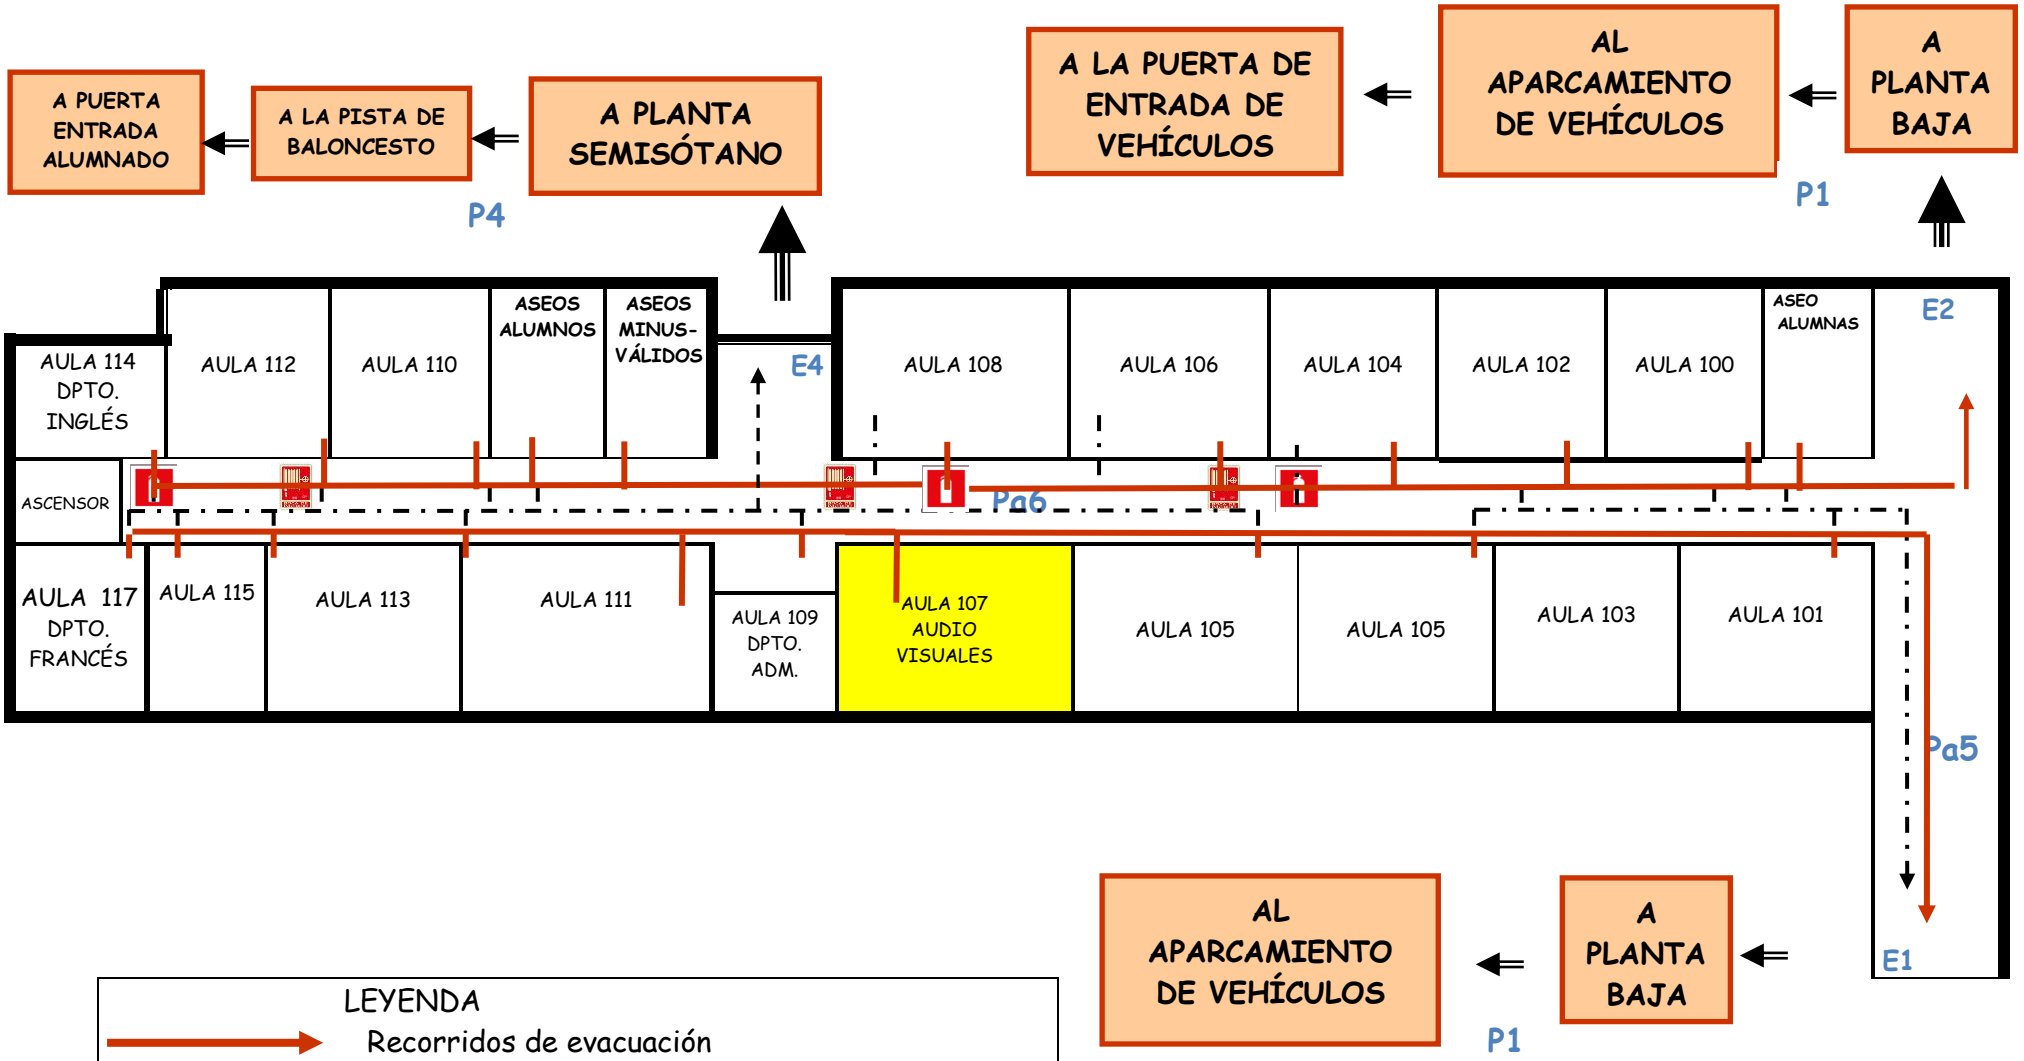

LEYENDA

→	Recorridos de evacuación
- · - · →	Recorridos de evacuación alternativos
Ex	Identificador de escalera
Pax	Identificador de pasillo
Px	Identificador de puerta al edificio
25	Número previsible de ocupantes
	Extintor manual
	Boca de incendio