


PLANTA TALLER DE AUTOMOCIÓN

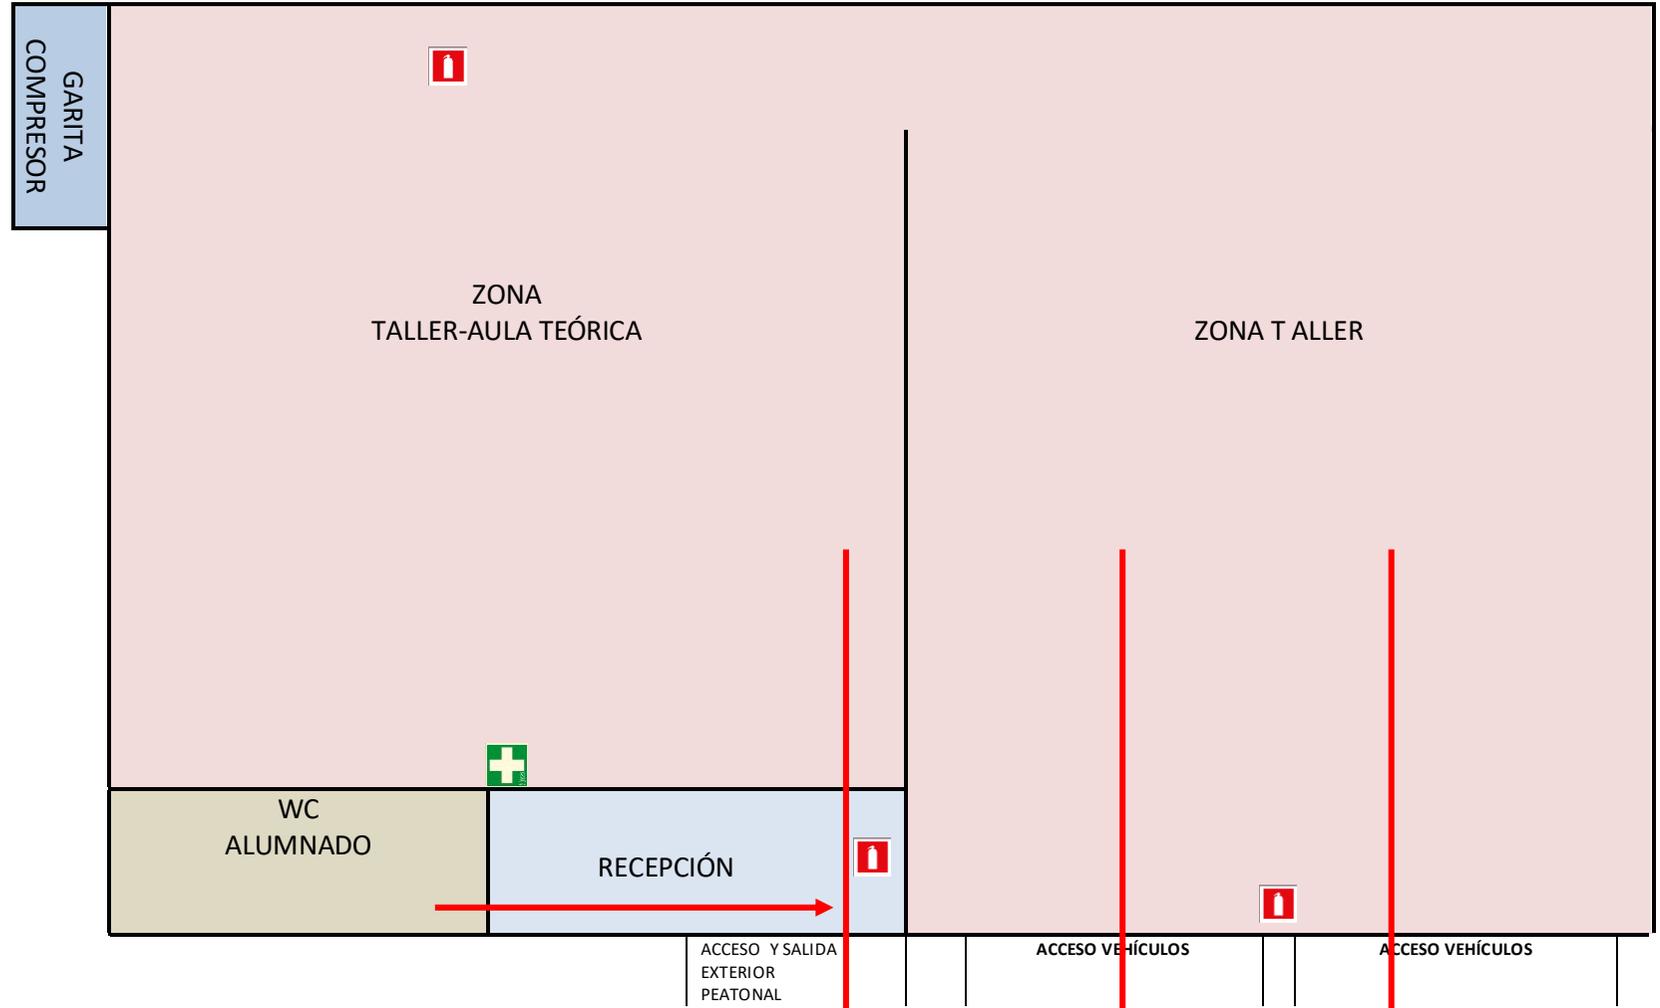

LEYENDA

-  Recorridos evacuación
-  Extintor de carro
-  Extintor manual
-  Boca de incendio
-  Botiquín

A PATIO JUNTO
AL CAMINO
RURAL