


PLANTA SEMISÓTANO BAJO GIMNASIO

A PATIO JUNTO
AL CAMINO
RURAL

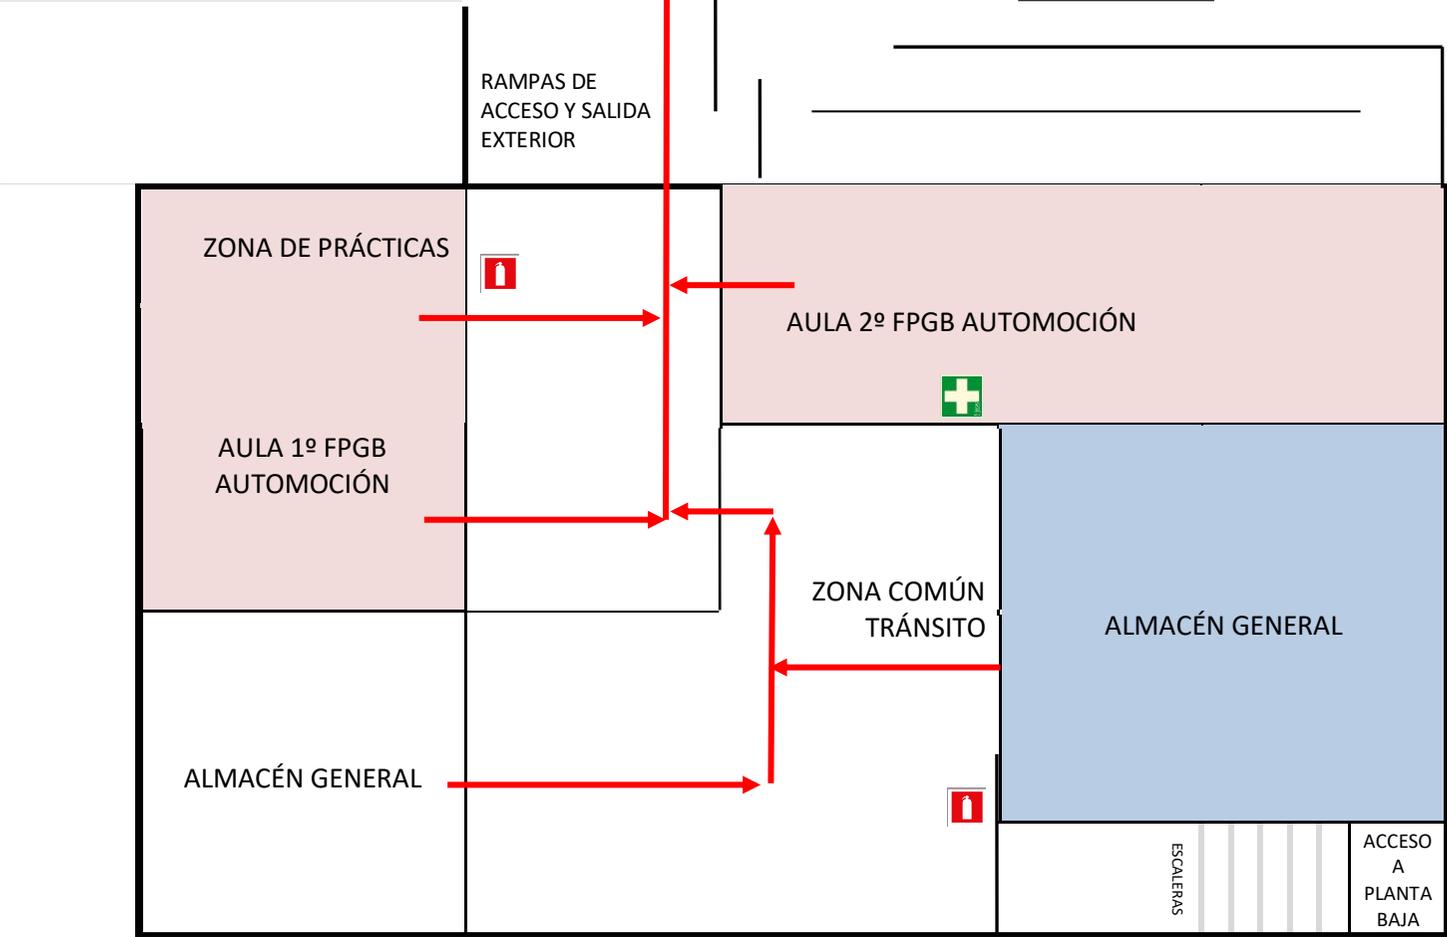

RAMPAS DE
ACCESO Y SALIDA
EXTERIOR

LEYENDA

-  Recorridos de evacuación
-  Extintor manual
-  Boca de incendio
-  Botiquín