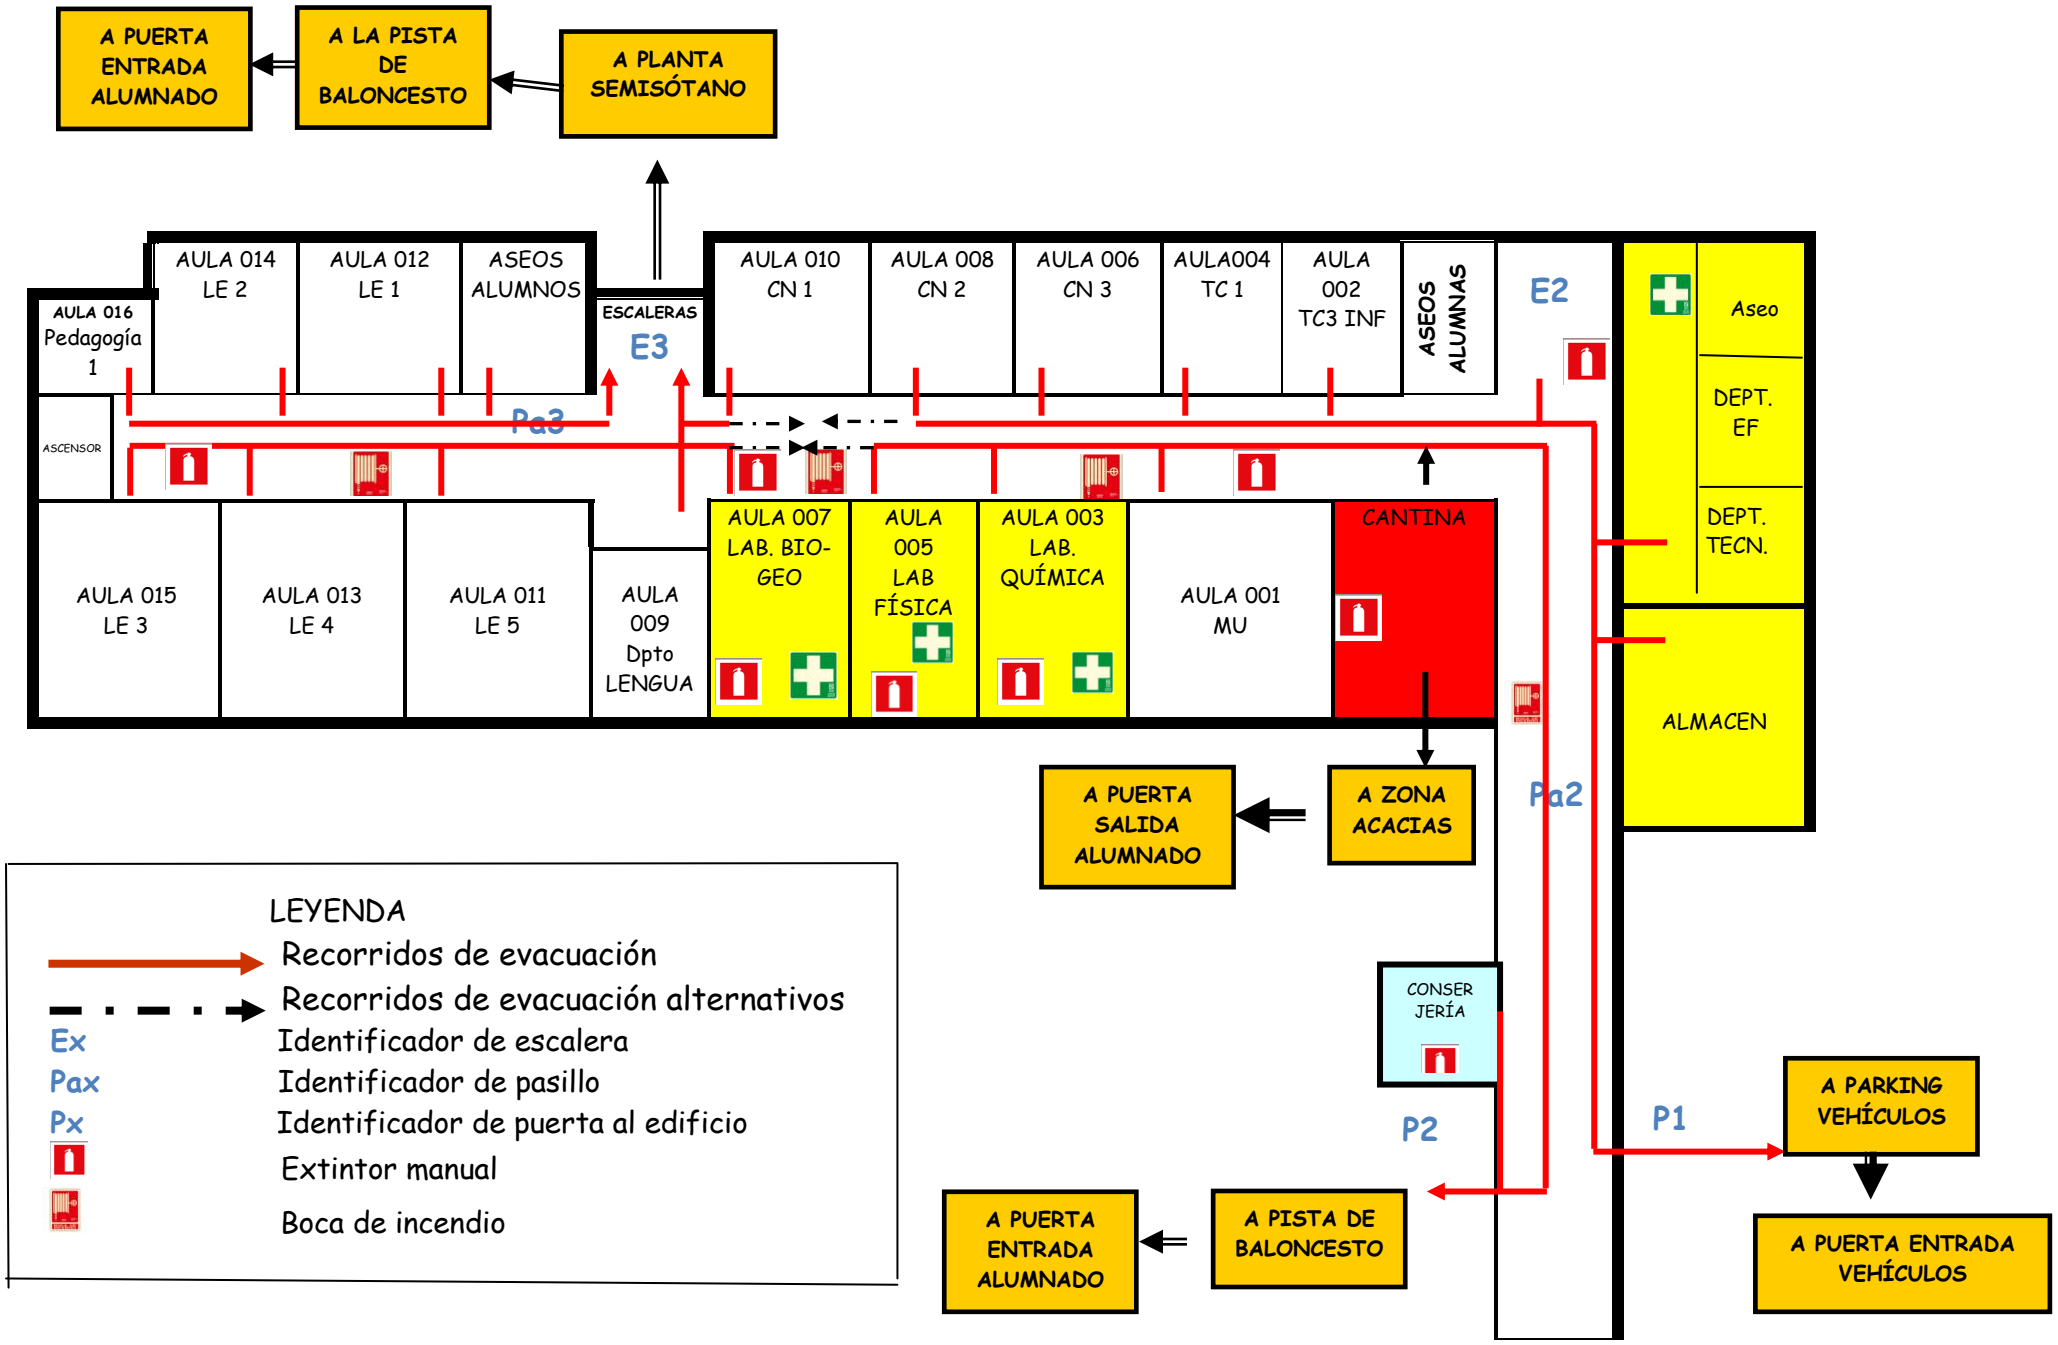
A PUERTA ENTRADA ALUMNADO
A LA PISTA DE BALONCESTO
A PLANTA SEMISÓTANO
AULA 016 Pedagogía 1
AULA 014 LE 2
AULA 012 LE 1
ASEOS ALUMNOS
ESCALERAS
E3
AULA 010 CN 1
AULA 008 CN 2
AULA 006 CN 3
AULA004 TC 1
AULA 002 TC3 INF
ASEOS ALUMNAS
E2
Aseo
DEPT. EF
DEPT. TECN.
ASCENSOR
Pa3
AULA 015 LE 3
AULA 013 LE 4
AULA 011 LE 5
AULA 009 Dpto LENGUA
AULA 007 LAB. BIO-GEO
AULA 005 LAB FÍSICA
AULA 003 LAB. QUÍMICA
AULA 001 MU
CANTINA
ALMACEN
A PUERTA SALIDA ALUMNADO
A ZONA ACACIAS
Pa2
CONSER JERÍA
P2
P1
A PARKING VEHÍCULOS
A PUERTA ENTRADA VEHÍCULOS
A PUERTA ENTRADA ALUMNADO
A PISTA DE BALONCESTO
LEYENDA
Recorridos de evacuación
Recorridos de evacuación alternativos
Ex Identificador de escalera
Pax Identificador de pasillo
Px Identificador de puerta al edificio
Extintor manual
Boca de incendio