
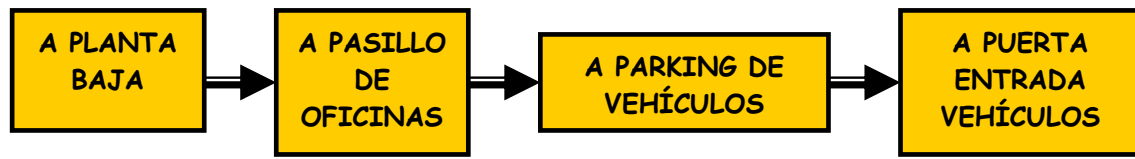


AULAS PLANTA PRIMERA (SOBRE OFICINAS)

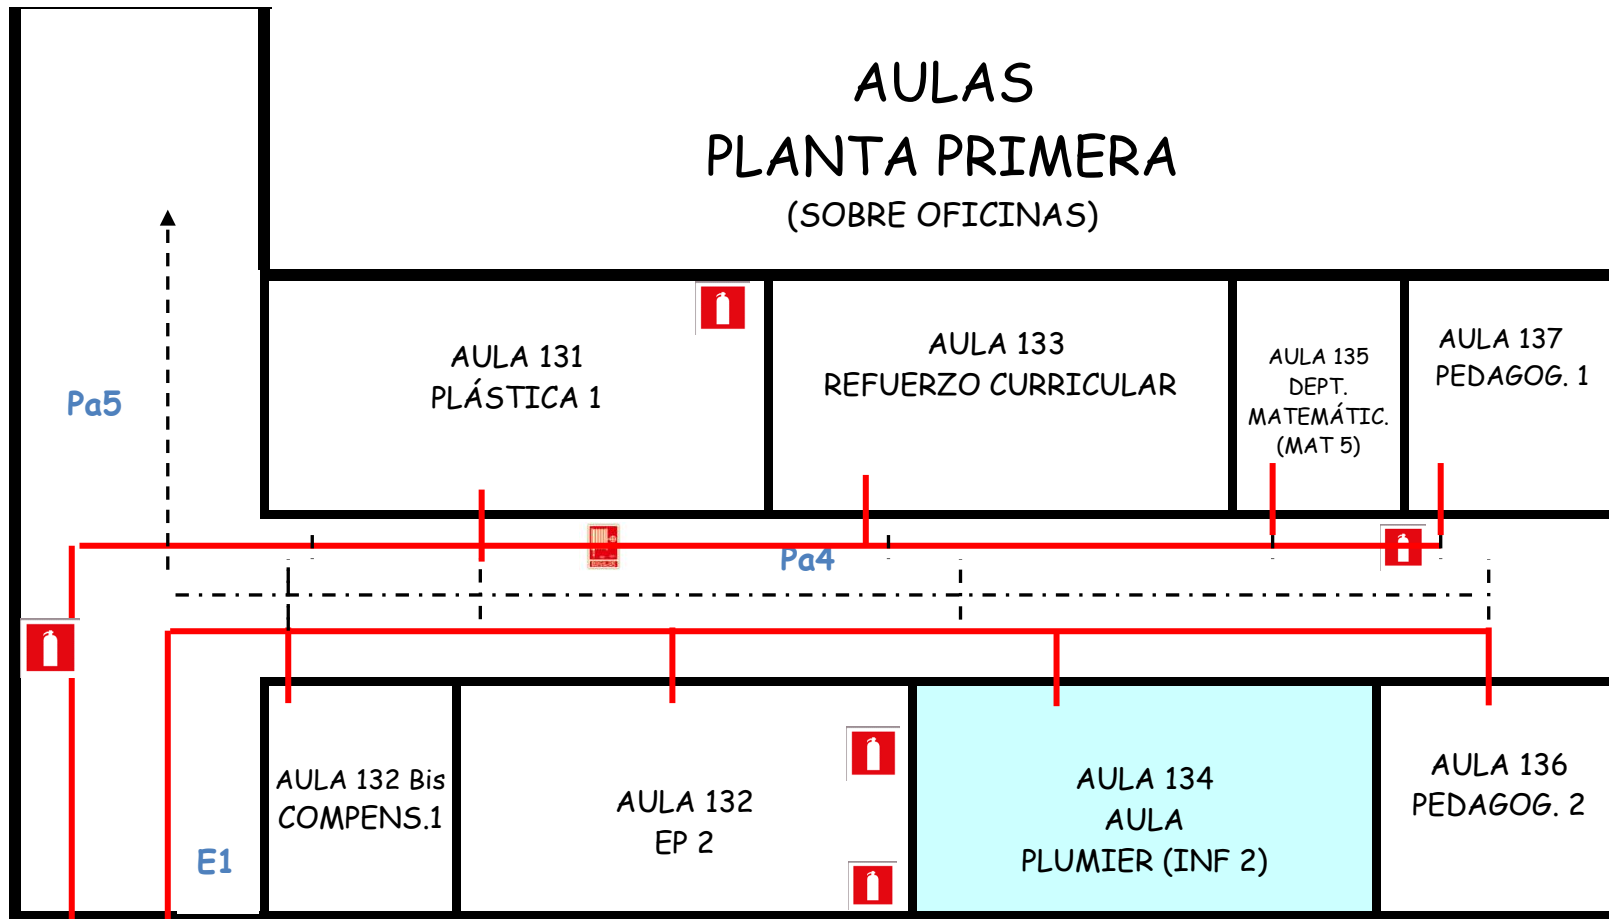

LEYENDA	
	Recorridos de evacuación
	Recorridos de evacuación alternativos
Ex	Identificador de escalera
Pax	Identificador de pasillo
Px	Identificador de puerta al edificio
25	Número previsible de ocupantes
	Extintor manual
	Boca de incendio