


PLANTA SEMISÓTANO BAJO GIMNASIO

A PATIO JUNTO
AL CAMINO
RURAL

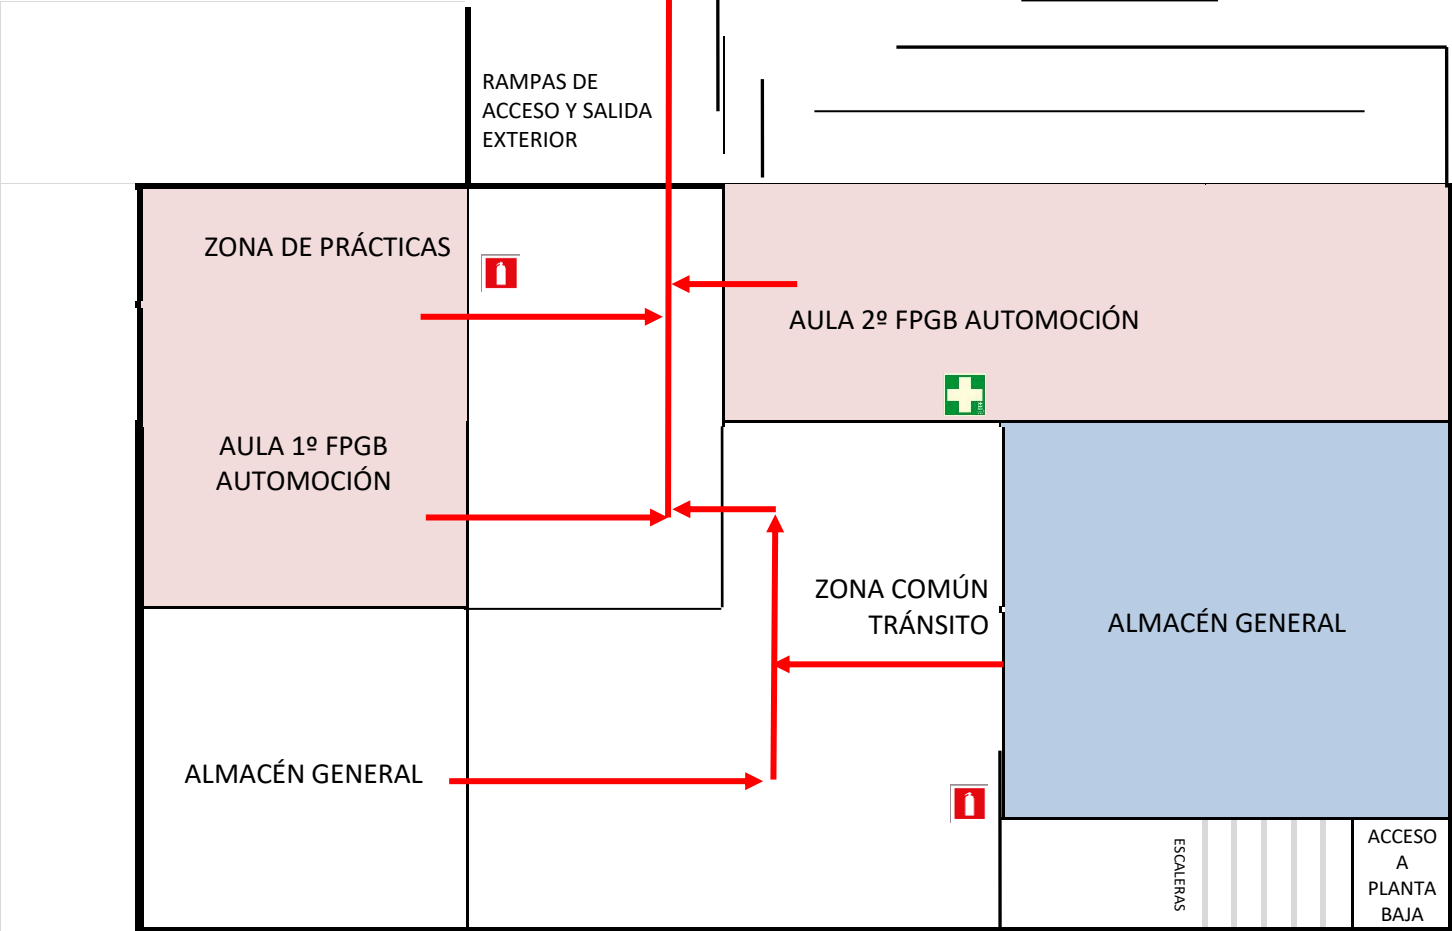

LEYENDA
Recorridos de evacuación



Extintor manual
Boca de incendio
Botiquín